


Gepüft
 Coburg, den 10. APR. 1970
 Stadt Coburg
 Stadtbaurat
 Im Auftrage
[Signature]
 Stadtingenieur

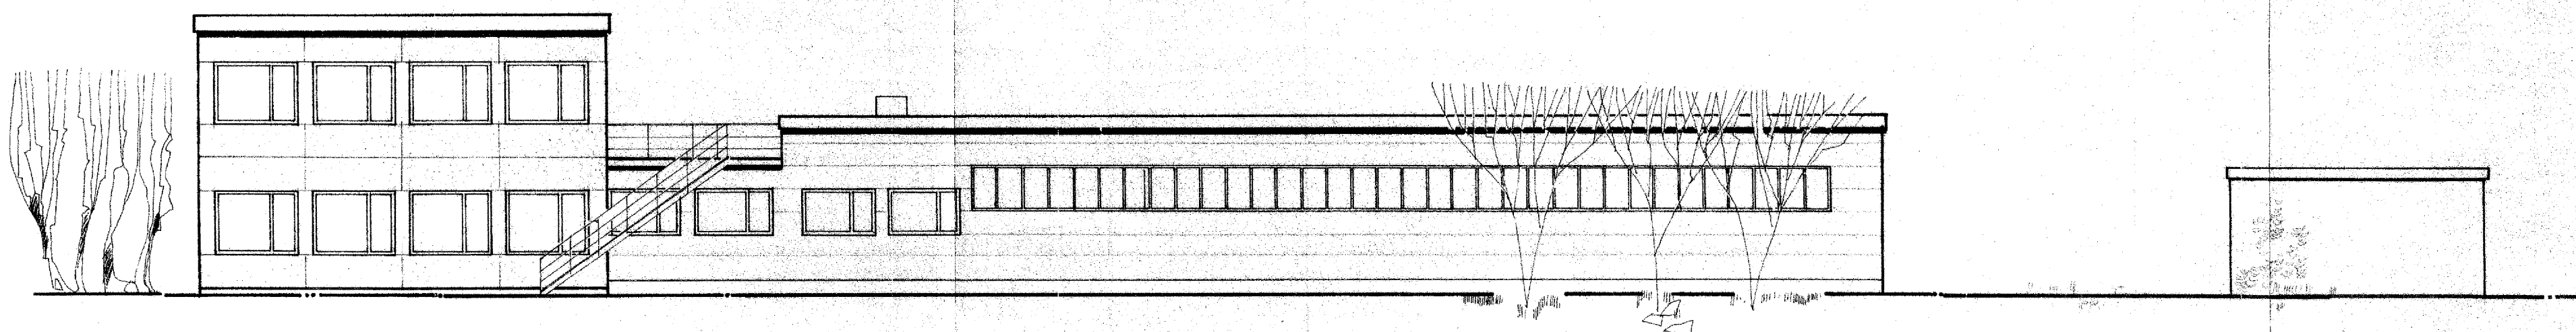

OST ANSICHT

NEUBAU
 EINER ELEKTRO GROSSHANDLUNG
 MIT VERWALTUNGSBAU
 IN COBURG PLAN NR.

ANSICHTEN
 M = 1 : 100

FA H BÖHM - HENNES

DER BAUHERR: *[Signature]*

DIE NACHBARN:
 KEINERLEI GENEHMIGUNG
 UND ZUGESTIMMT *[Signature]*

DIE BEHÖRDE:
 Genehmigt unter den Bedingungen/
 Auflagen des anliegenden Bescheides
 Coburg, den 10. APR. 1970
 STADT COBURG
 Stadtbaurat
 Im Auftrage

DIE PLANUNG
 COBURG IM DEZEMBER 69
 ALBERT WAGNER
 grad. Ingenieur
 8631 OBERWOLFSBACH 50

[Signature]
 (Dipl.-Ing. (Bltz))
 Oberstadtbaurat

SÜD ANSICHT

