




Erdgeschoss M 1:100
Teilausschnitt

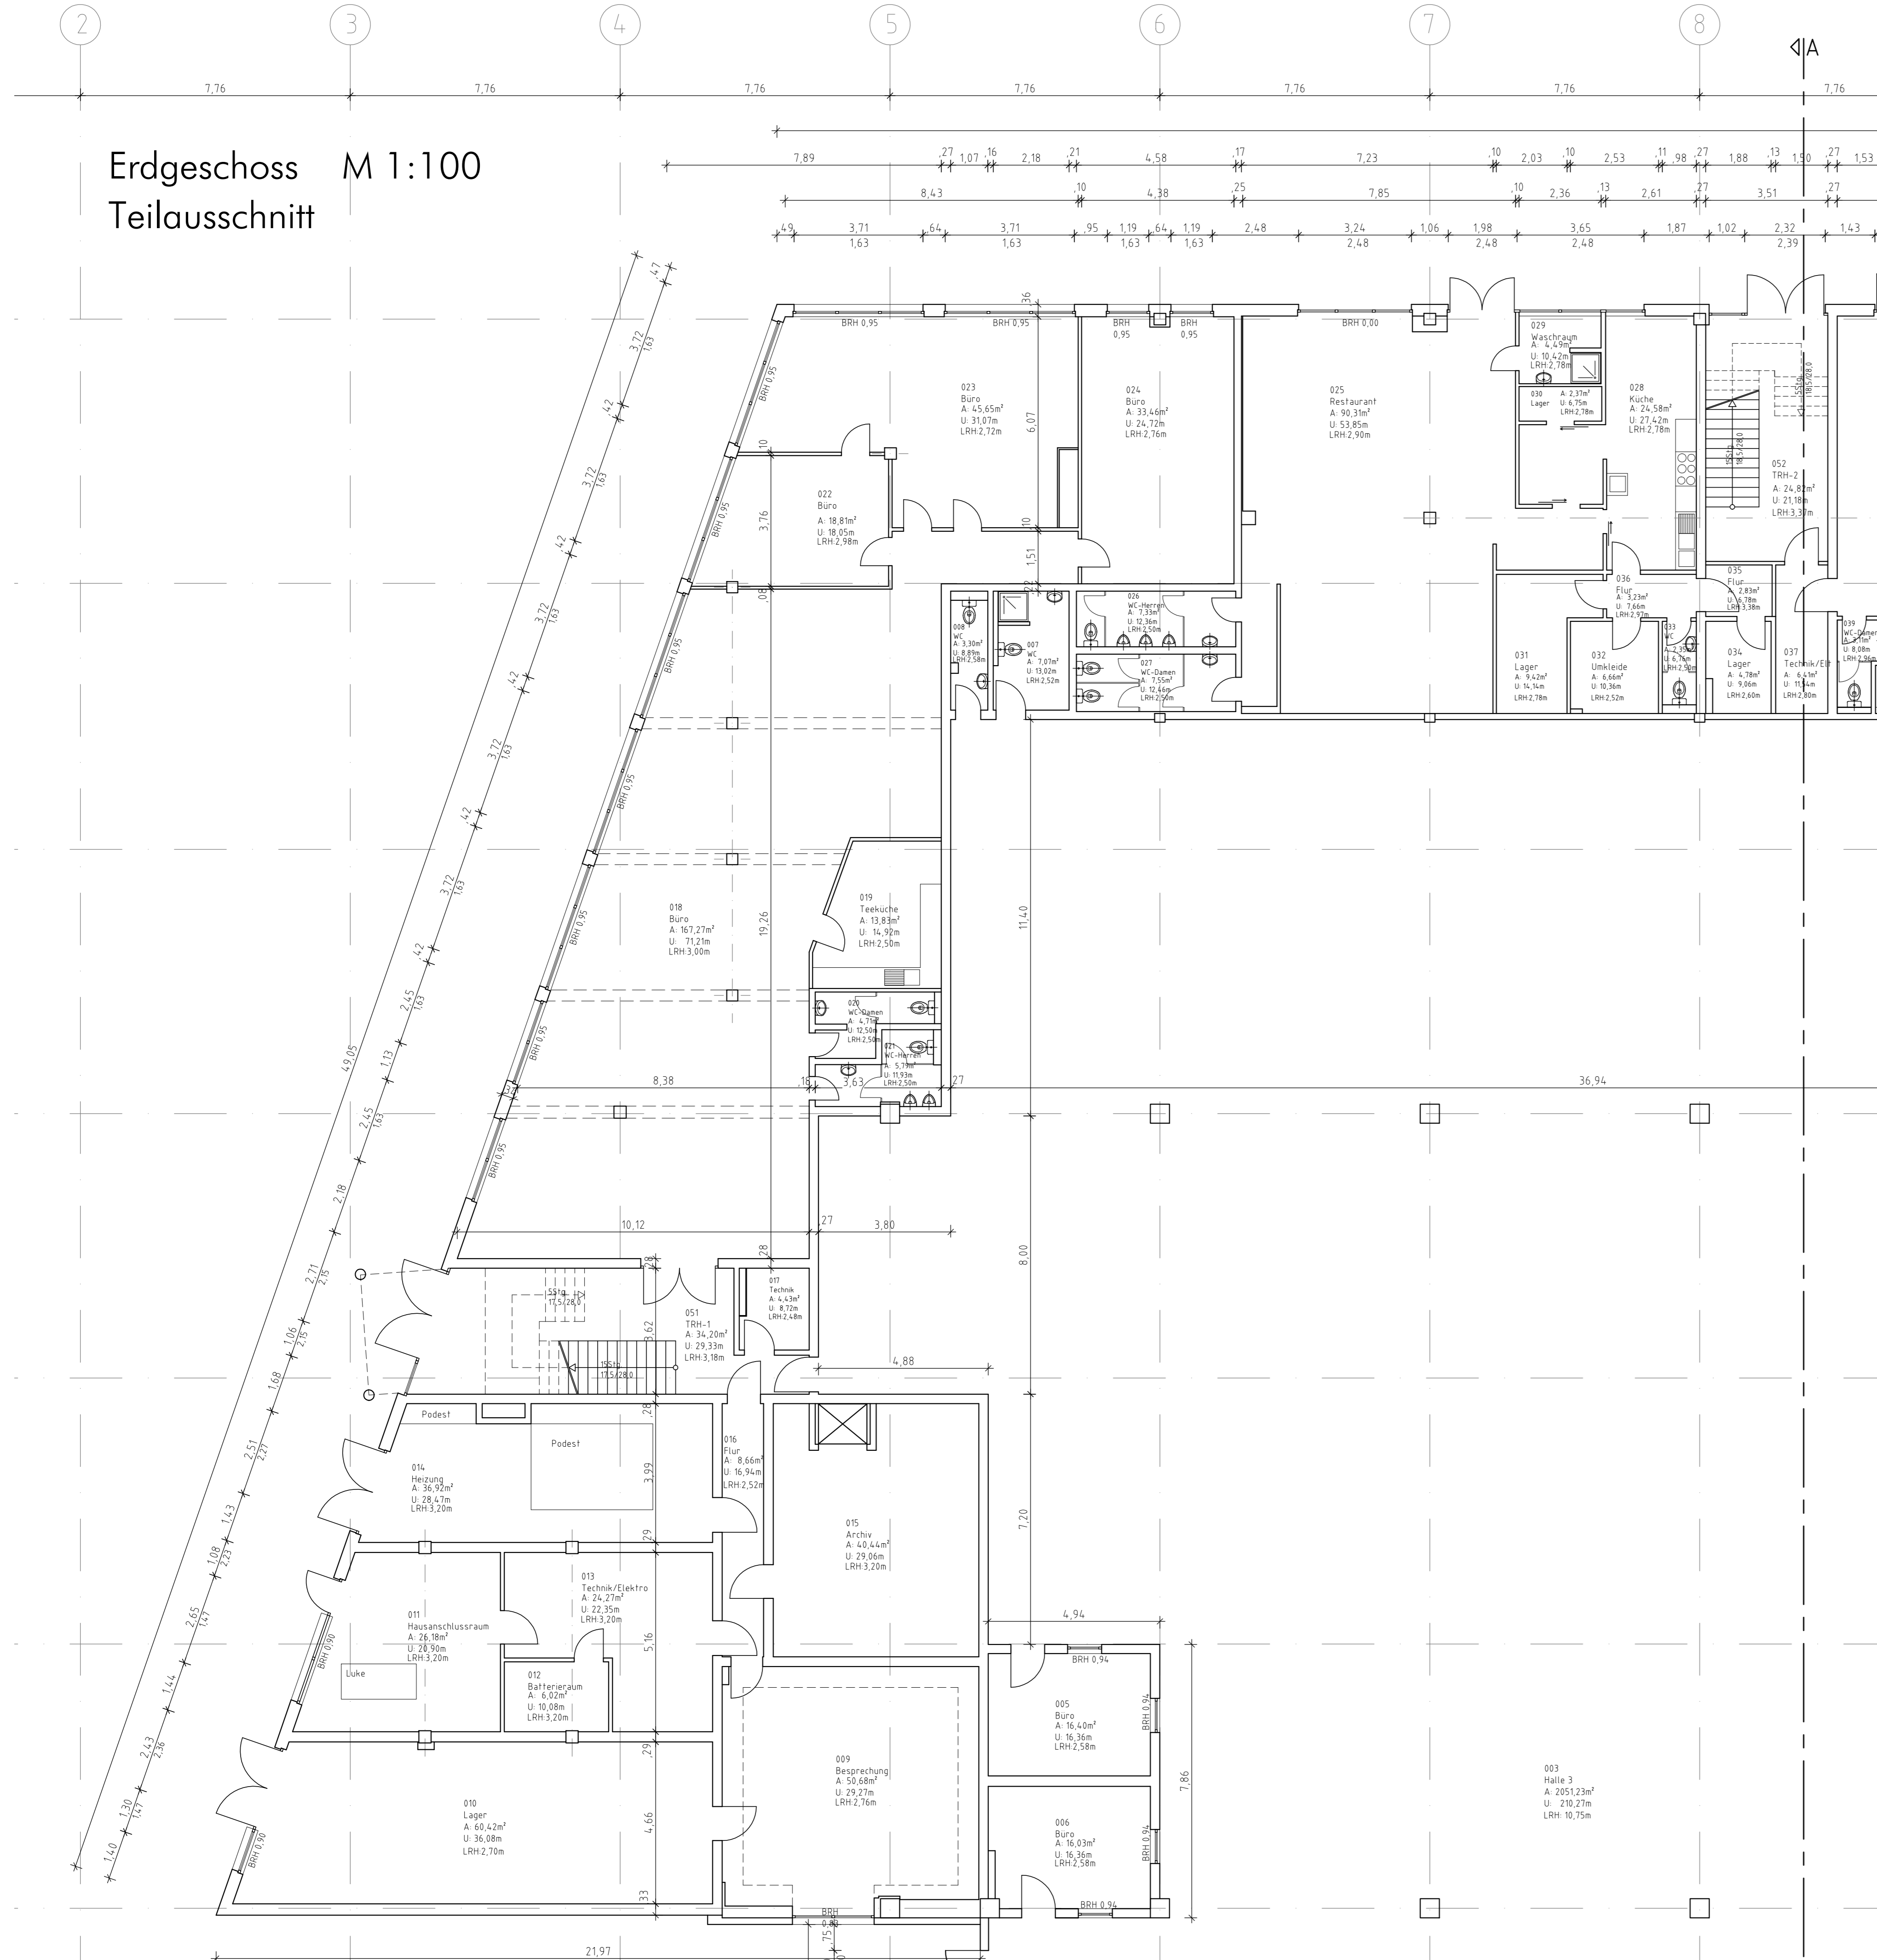

Erdgeschoss M 1:100
Teilausschnitt

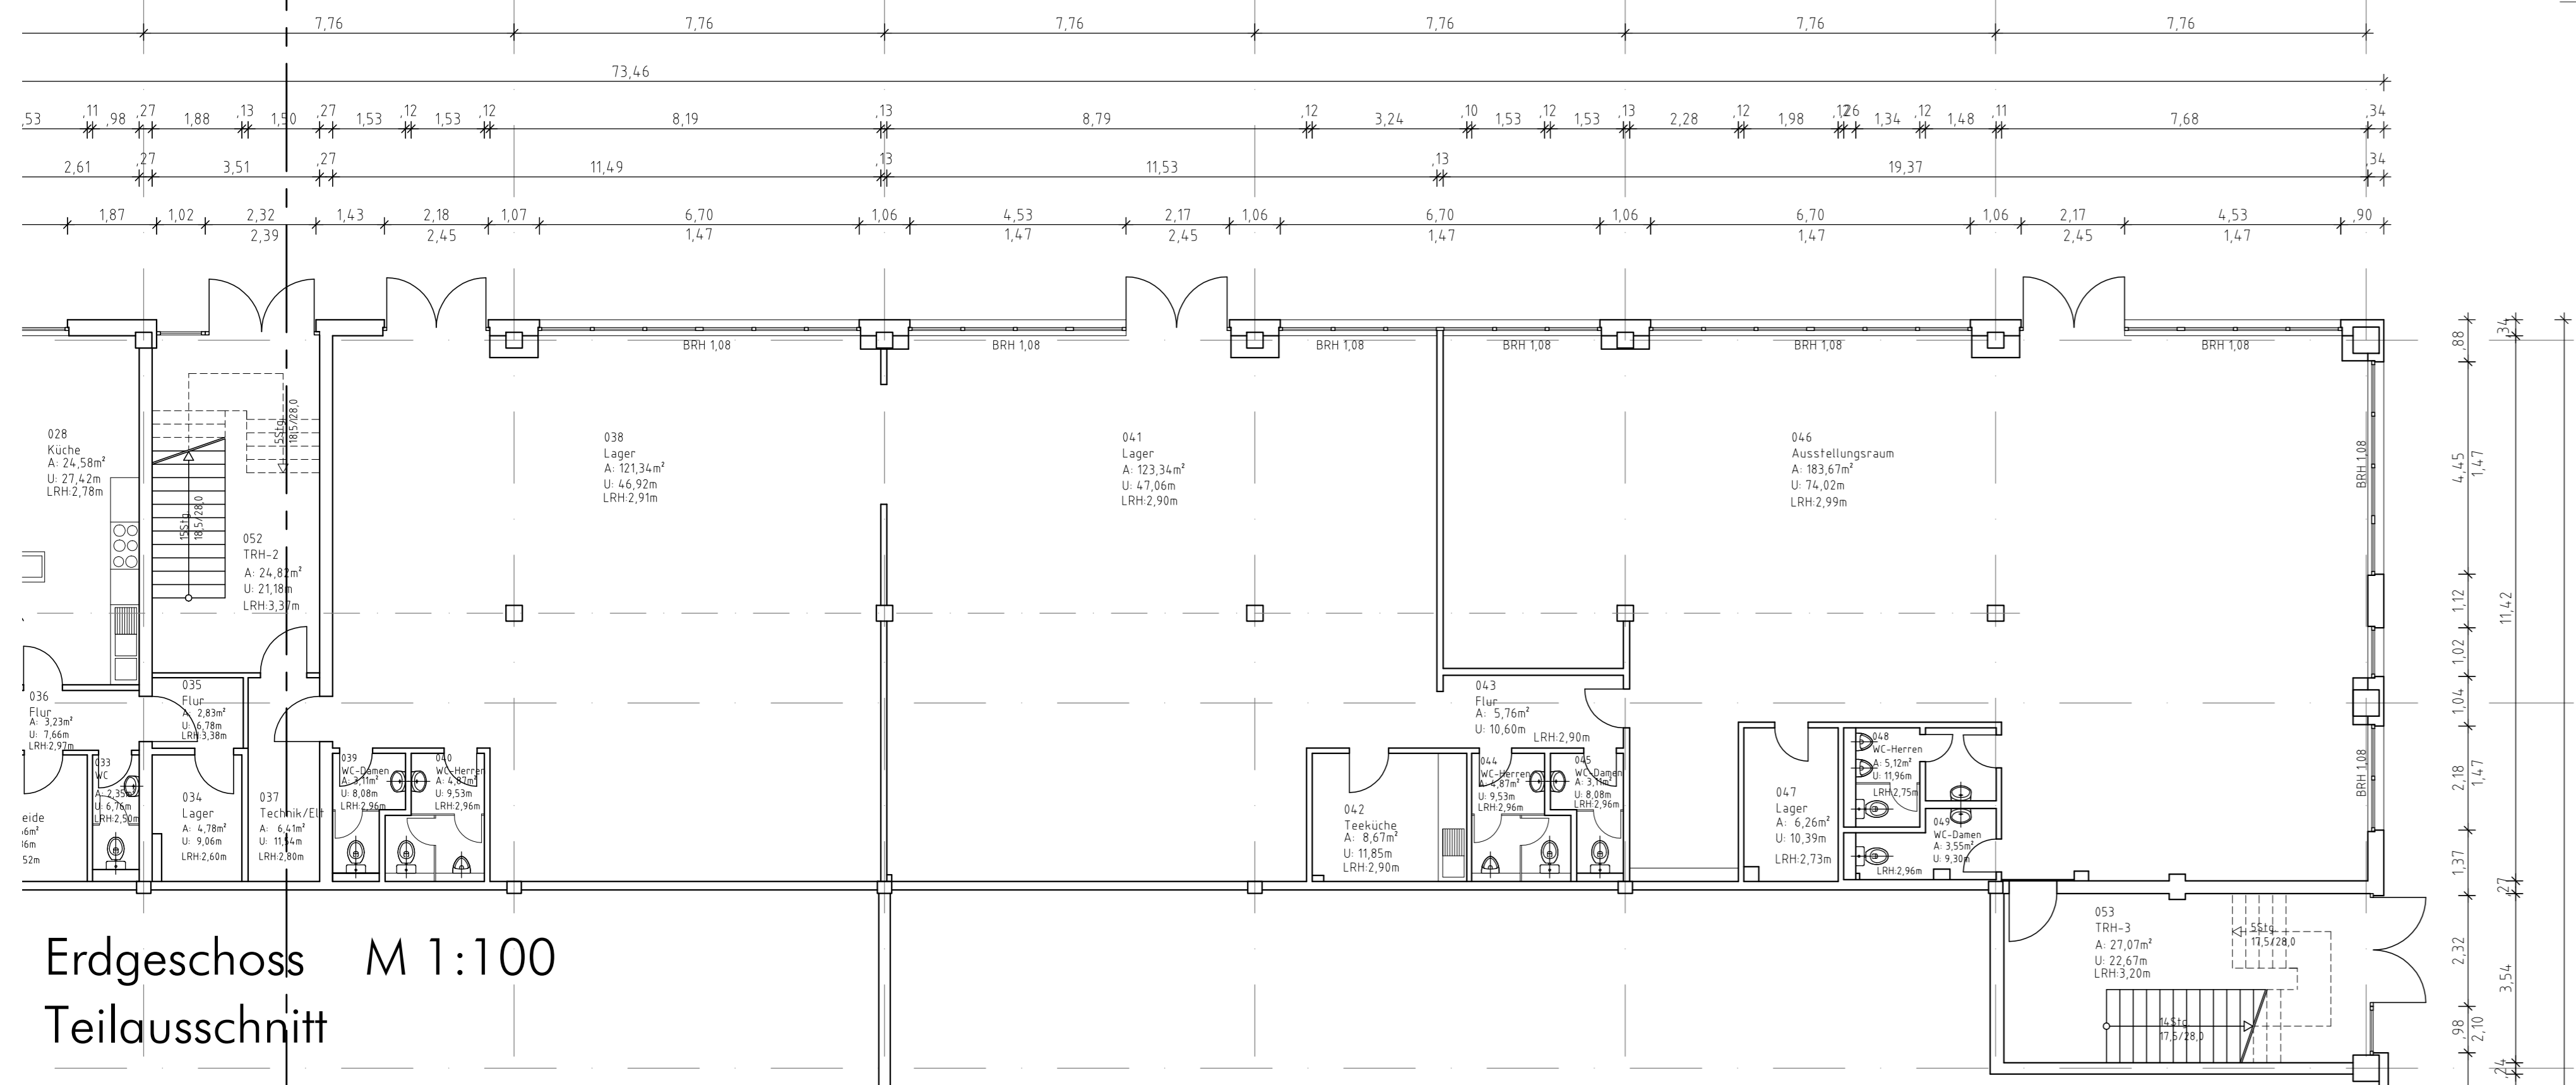

Erdgeschoss M 1:200

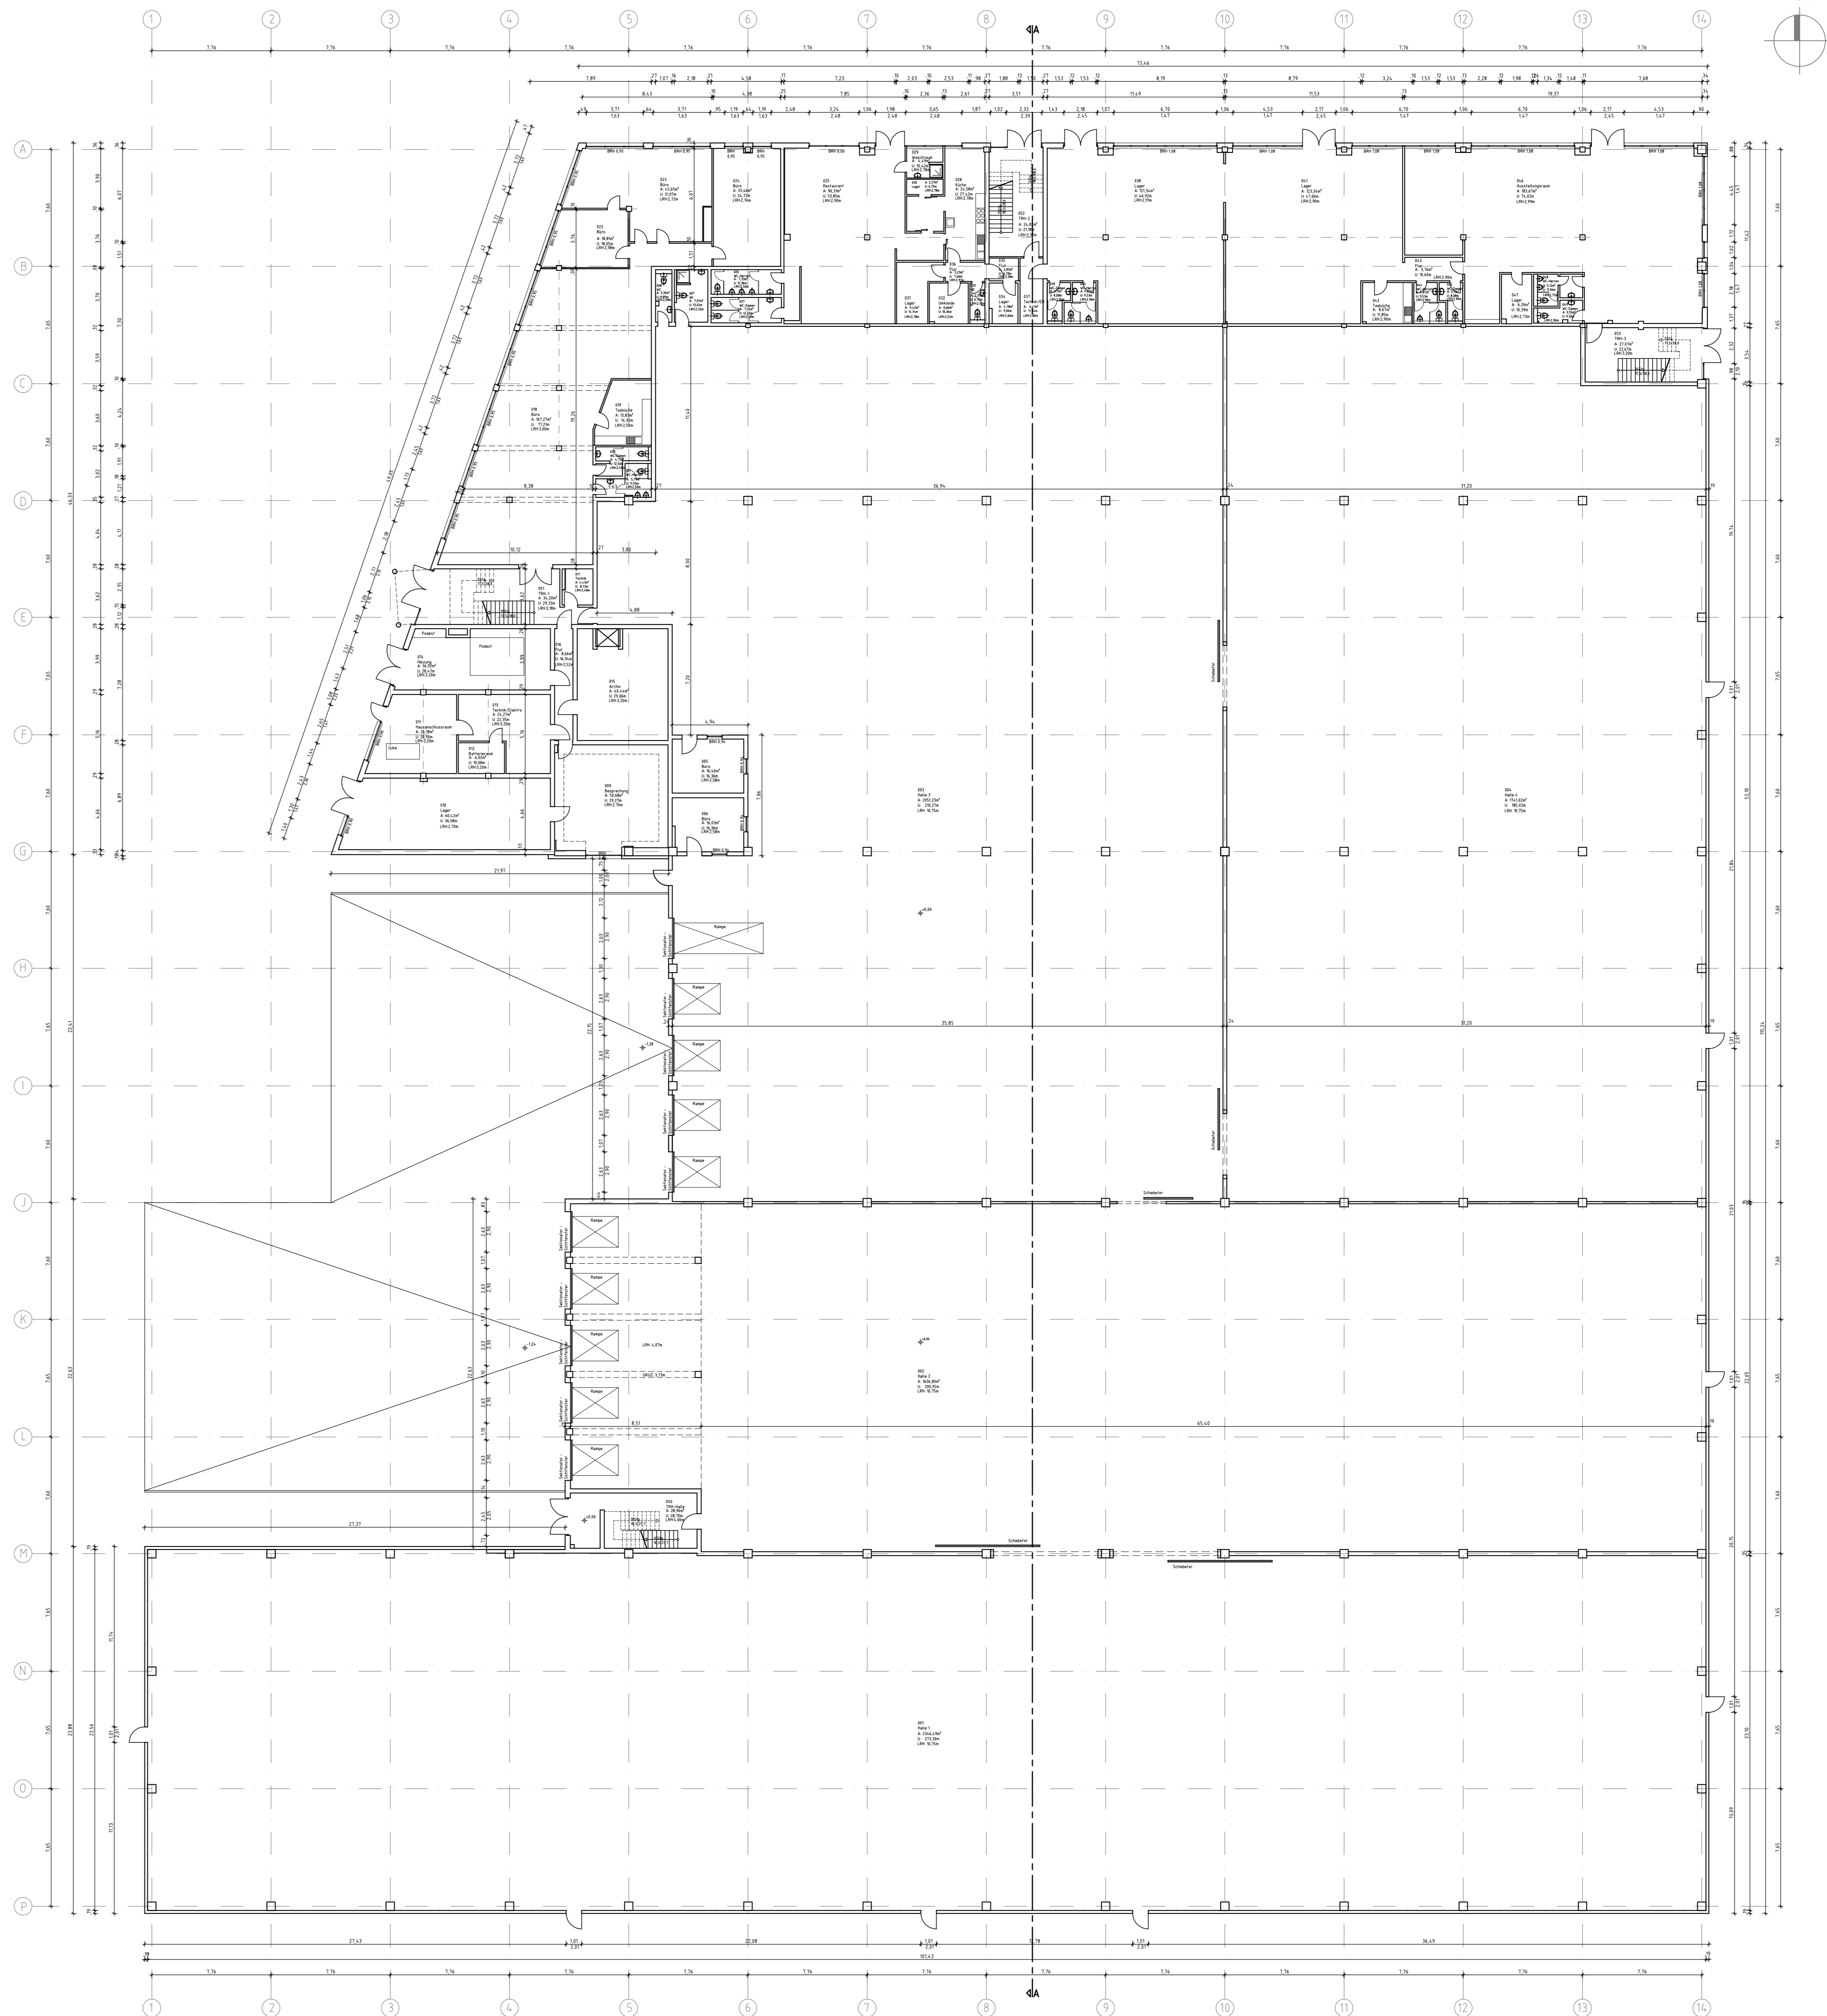

BESTANDSAUFNAHME

BAUHER
Bentel Industrial Partners Uim & V, WTC, H Tower
Zuckplan 156
NS-1077 XV Amsterdam

PROJEKT
Bestandsaufnahme/Gewerbehallen/Bürogebäude
Am Ockenheimer Graben 54
D - 55411 Birglen

BAUTEIL	GESCHOSS	Erdgeschoss
INHALT	Grundriss, Teilausschnitte	BOG - 13
Maßstab:	1:200/1:100	Format: A0 841/1189mm
gezeichnet/geprüft:	SAS/HC	Datum: 28.09.2014
Nummer:	01/05	Datum: 14.09.2014 Gesamt.dwg

ARCHITEKTION
ARCHITECTEN & INGENIEURE

WILHELMSTRASSE 42 65183 WIESBADEN
F.O.N. +49 - 611 974 59 50 FAX +49 - 611 974 59 51
WWW.ARCHITEKTION.DE INFO@ARCHITEKTION.DE